

ΕΦΗΜΕΡΙΣ ΤΗΣ ΚΥΒΕΡΝΗΣΕΩΣ
ΤΗΣ ΕΛΛΗΝΙΚΗΣ ΔΗΜΟΚΡΑΤΙΑΣ

ΕΝ ΑΘΗΝΑΙΣ ΤΗ 11 ΜΑΡΤΙΟΥ 1981 | ΤΕΥΧΟΣ ΤΕΤΑΡΤΟΝ | ΑΡΙΘΜΟΣ ΦΥΛΛΟΥ 134

ΠΕΡΙΕΧΟΜΕΝΑ

ΑΠΑΛΛΟΤΡΙΩΣΕΙΣ

ΑΠΟΦΑΣΕΙΣ

Ἀριθ. Η. 862 (1)

Περὶ κατασκευῆς τῆς παραλλαγῆς Ἄνω Διακοπτοῦ τῆς ὁδοῦ Παραλίας Μεγάλου Σπηλαίου-Καλ/των ἀπὸ Διατομὴ Τ.46 μέχρι Α70 μελέτης «ΕΥΠΑΛΙΝΟΥ».

Ο ΝΟΜΑΡΧΗΣ ΑΧΑΪΑΣ

Ἔχοντας ὑπόψη:

1. Τὸ Νόμο 653/77 περὶ ὑποχρεώσεων τῶν παροδίων διὰ τὴν διάνοιξη Ἐθνικῶν ὁδῶν ἀντικαταστάσεως τῆς παρ. 3 τοῦ ἄρθρου 6 τοῦ Ν.5269/1931 καὶ ρυθμίσεως συναφῶν θεμάτων.
2. Τὸ Προεδρικὸ διάταγμα 929/79 περὶ ἐκτελέσεως τοῦ ἄρθρου 1 τοῦ Ν. 653/77.
3. Τὴν ἀριθ. ΕΔ 2α/01/177/Φ/Ν.261/15.12.79 (ἐγκ. Ε200) τοῦ Υ.Δ.Ε. καὶ εἰδικότερα τὴν παράγραφο 10β αὐτῆς.
4. Τὴν ἐγκεκριμένη μελέτη βελτιώσεως τῆς ὁδοῦ Παραλίας-Μεγάλου Σπηλαίου Καλαβρύτων πού συντάχθηκε ἀπὸ τὸ Γραφεῖο Μελετῶν ΕΥΠΑΛΙΝΟΥ, ἀποφασίζουμε:

Ἡ ὑπάρχουσα ἐγκεκριμένη μελέτη πού συντάχθηκε ἀπὸ τὸ γραφεῖο μελετῶν ΕΥΠΑΛΙΝΟΥ καὶ συγκεκριμένα στὸ τμῆμα παραλαγῆς «Ἄνω Διακοπτοῦ ἀπὸ διατομὴ Τ 46 μέχρι Α70 ἀποτελεῖ βελτίωση τῆς ὑφισταμένης ὁδοῦ Παραλίας-Μεγάλου Σπηλαίου Καλ/των στὸ ἄνω συγκεκριμένο τμῆμα.

Ἡ ἀπόφαση αὐτὴ νὰ δημοσιευθεῖ στὴν Ἐφημερίδα τῆς Κυβερνήσεως.

Πάτρα, 12 Φεβρουαρίου 1981

Ὁ Νομάρχης
ΝΙΚ. ΧΑΝΟΣ

ΠΟΛΕΟΔΟΜΙΑ

ΑΠΟΦΑΣΕΙΣ

Ἀριθ. 17745 (2)

Περὶ τροποποιήσεως σχεδίου πόλεως Ἄργους στὰ Ο.Τ. 134 Α. 135 Α.

Ο ΝΟΜΑΡΧΗΣ ΑΡΓΟΛΙΔΟΣ

Ἔχοντας ὑπόψη:


1. Τὶς διατάξεις τοῦ Ν.Δ. τῆς 17.7.1923 «περὶ σχεδίων Πόλεων, Κωμῶν καὶ Συνοικισμῶν τοῦ Κράτους καὶ οἰκοδομῆς αὐτῶν».
2. Τὸ Ν.Δ. 8/9.6.73 «περὶ Γ.Ο.Κ. τοῦ Κράτους» ὅπως τροποποιήθηκε καὶ ἰσχύει σήμερα.
3. Τὴ 4383/78 ἀπόφασή μας μὲ τὴν ὁποία ἐγκρίθηκε τὸ ρυμοτομικὸ σχέδιο τῆς πόλεως Ἄργους, καθὼς καὶ
4. Τὶς 152/80 καὶ 198/80 ἀποφάσεις τοῦ Δημοτικοῦ Συμβουλίου καθὼς καὶ ὅλα τὰ δικαιολογητικὰ πού ἀφοροῦν τὴν τροποποίηση τοῦ σχεδίου τῆς πόλεως Ἄργους.
5. Τὰ τοπογραφικὰ σχεδ/τα τοῦ πολ/κοῦ Μηχ/κοῦ Νικ. Ζαφείρη.
6. Τὴν 252/21/14.11.80 ἀπόφαση τοῦ Νομαρχιακοῦ Συμβουλίου Δ.Ε. μὲ τὴν ὁποία ἐγκρίθηκε τὸ σχέδιο Πόλεως Ἄργους στὰ Ο.Τ. 134 Α καὶ 135 Α.
7. Τὶς διατάξεις τοῦ Β.Δ. 712/1970 καὶ τῶν Δ/των 677/71 καὶ 198/72, ἀποφασίζουμε:

Ἐγκρίνουμε τὴν τροποποίηση τοῦ σχεδίου Πόλεως Ἄργους ὅπως προτείνεται ἀπὸ τὸ Νομ/κὸ Συμβούλιο ΔΕ καὶ φαίνεται στὰ συνημμένα σχεδ/τα καὶ χωρὶς οὐδεμία ἐπέκταση τοῦ προηγουμένου ἐγκεκριμένου σχεδίου.

Ἡ ἀπόφαση αὐτὴ νὰ δημοσιευθεῖ στὴν Ἐφημερίδα τῆς Κυβερνήσεως.

Ναύπλιο, 14 Ἰανουαρίου 1981

Ὁ Νομάρχης καὶ ἁ.α.
Γ. ΖΩΓΡΑΦΟΣ

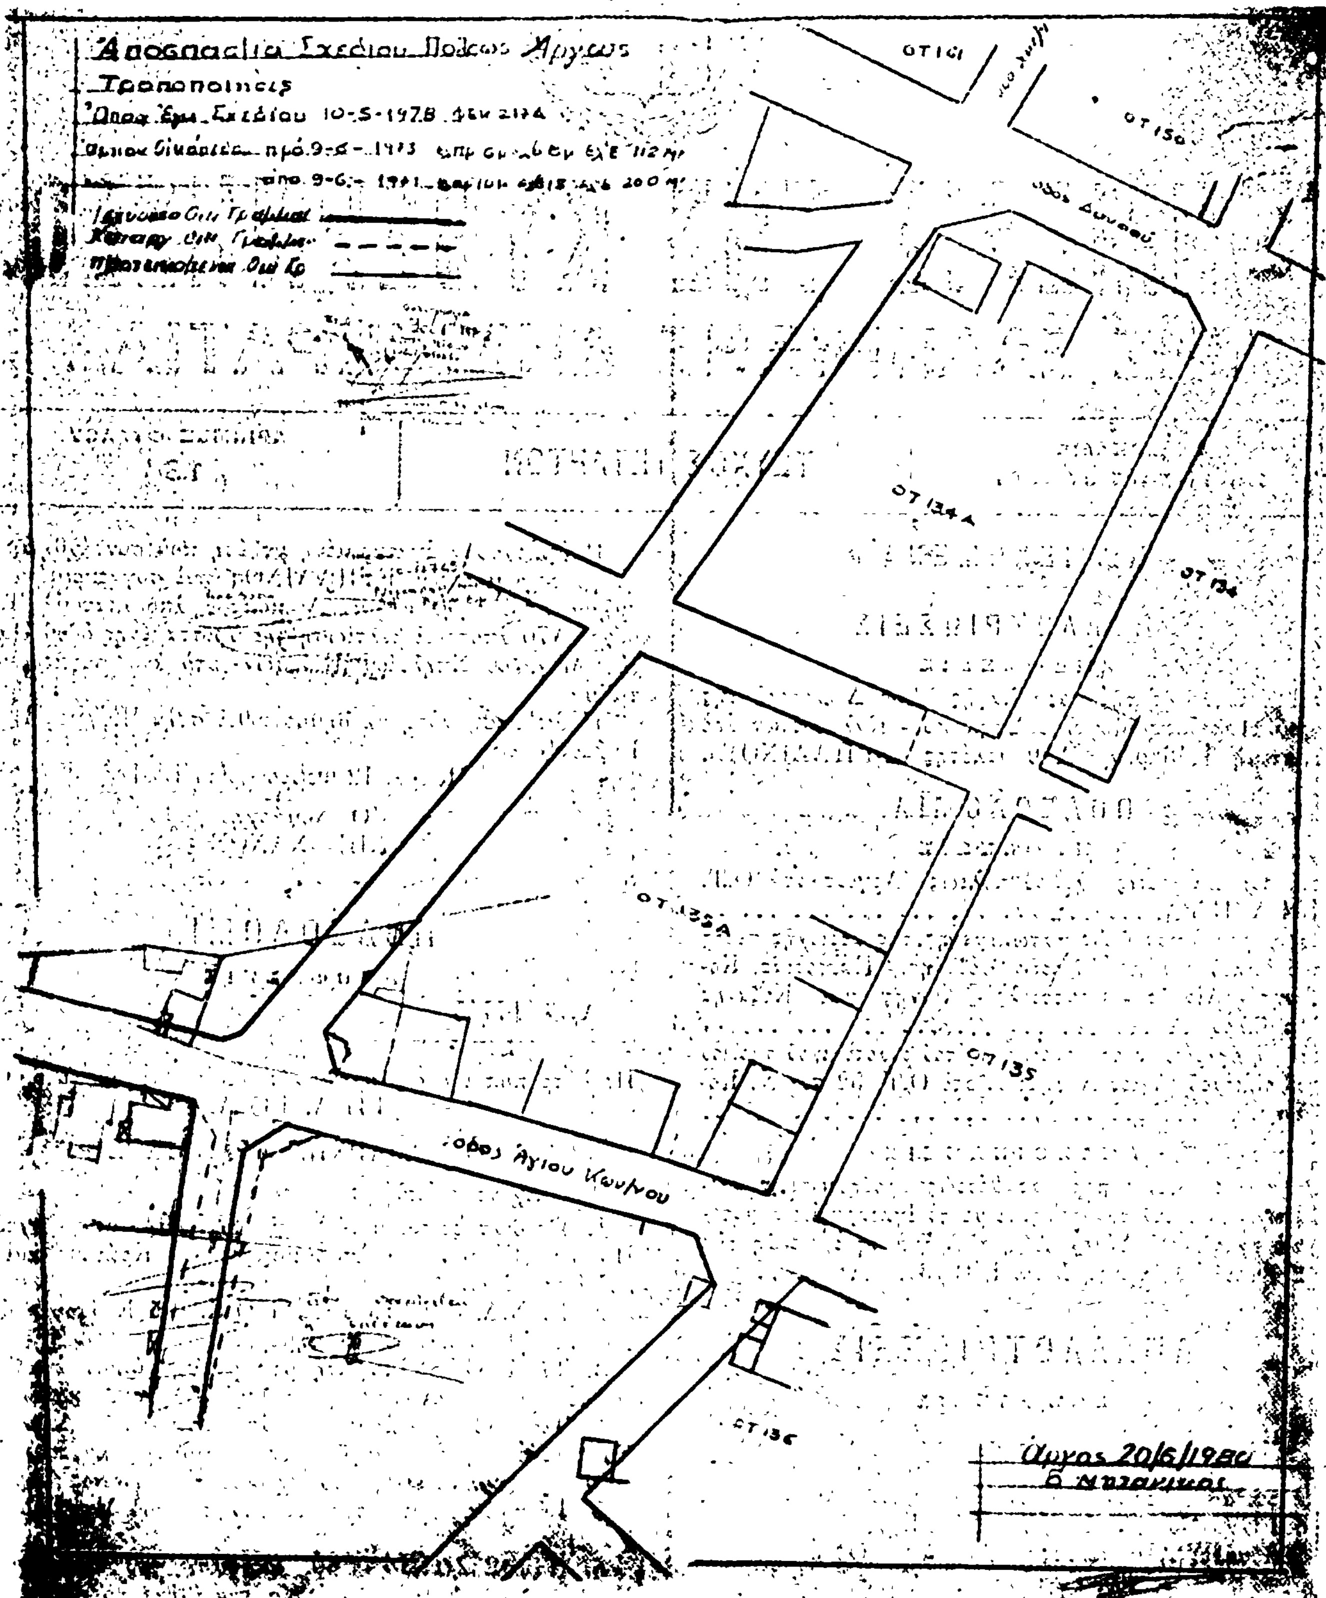
Απόσπασμα Σχεδίου Πόλεως Άργους
Τροποποιήσεις
ΟΤ 150
ΟΤ 134Α
ΟΤ 134
ΟΤ 135Α
ΟΤ 135
ΟΤ 136
οδός Αγίου Κων/νου
Άργος 20/6/1980

Ἀριθ. Τ.Π. 5455/80 (3)

Περὶ μὴ χαρακτηρισμοῦ ὡς κατωκημένης τῆς περιοχῆς πέριξ τοῦ ὁδικοῦ κόμβου τῶν ὁδῶν Κοζάνης - Καστοριᾶς, Κοζάνης - Αἰανῆς - Καστοριᾶς - Αἰανῆς καὶ Κοζάνης Ἀργίλλου.

Ο ΝΟΜΑΡΧΗΣ ΚΟΖΑΝΗΣ

Ἔχοντας ὑπόψη:

1. Τὶς διατάξεις τοῦ Ν. 3200/1955 «περὶ διοικητικῆς ἀποκεντρώσεως» ὅπως τροποποιήθηκαν καὶ συμπληρώθηκαν μὲ τὸ ἀριθ. 532/1970 Ν.Δ/γμα.

2. Τὶς διατάξεις τοῦ Β.Δ/τος 712/1970 «περὶ καθορισμοῦ τῶν διατηρουμένων κλπ.» ὅπως τροποποιήθηκαν καὶ συμπληρώθηκαν μεταγενέστερα.

3. Τὶς διατάξεις τοῦ ἀπὸ 17.7.1923 Ν.Δ/τος «περὶ σχεδίων πόλεων κλπ.» ὅπως τροποποιήθηκαν καὶ συμπληρώθηκαν μεταγενέστερα.

4. Τὶς διατάξεις «περὶ ΓΟΚ» τοῦ ἀριθ. 8/9.6.73 Ν.Δ/τος.

5. Τὸ ἀπὸ 26.8.1936 Β.Δ/γμα «περὶ τηρήσεως προκηπίων πρὸ τῶν οἰκοδομῶν τῶν ἀνεγειρομένων ἑκατέρωθεν (ἐθνικῶν, ἐπαρχιακῶν, δημοτικῶν) ὁδῶν, ὅπως τροποποιήθηκε μεταγενέστερα.

6. Τὶς διατάξεις τοῦ ἀπὸ 23.10.1959 Β.Δ/τος.

7. Τὶς ἀριθ. Γ.8321/979/71, Γ3δ/6704/73, Γ3δ/2218/οἰκ/ω-176/71, 3864 οἰκ.2653/68 ἐγκύκλιες Δ/γὲς τοῦ ΥΠ.Δ. Ἔργων σχετικὰ μὲ τὶς ἀποστάσεις τῶν οἰκοδομῶν ποὺ ἀνεγείρονται παρὰ τὶς ἐπαρχιακές, ἐθνικὲς καὶ διεθνεῖς ἀρτηρίες.

8. Τὴν ἀριθ. Α9/1-8/9.8.71 κοινὴ ἀπόφαση τῶν Ὑπουργῶν Προεδρίας Κυβερνήσεως καὶ Ἐσωτερικῶν «περὶ Ὀργανώσεως Νομαρχιῶν».

Ἔχοντας ἰδεῖ καὶ

α) Τὴν ἀπὸ 9.10.79 αἴτηση τῶν ἀφῶν Βούρκα μὲ τὰ συνημμένα σ' αὐτὴ τοπογραφικὰ διαγράμματα ποὺ συνέταξε ὁ Τοπ. Μηχ/κὸς Περικλῆς Χατζηαθανασίου ποὺ ζητοῦν τὸν χαρακτηρισμὸ τῆς περιοχῆς ὡς κατωκημένης.

β) Τὴν ἀπὸ 14.11.1980 εἰσηγητικὴ ἔκθεση τοῦ Τμήματος Πολεοδομίας καὶ Πολ. Ἐφαρμογῶν τῆς Νομαρχίας μας.

γ) Τὴ γνωμοδότηση τοῦ Νομαρχιακοῦ Συμβουλίου Δημ. Ἔργων Νομοῦ Κοζάνης ποὺ διατυπώθηκε μὲ τὸ ἀρ. 56/80 πρακτικὸ αὐτοῦ, ἀποφασίζουμε:


Δὲν ἐγκρίνουμε τὸν χαρακτηρισμὸ ὡς κατωκημένης περιοχῆς πέριξ τοῦ ὁδικοῦ κόμβου τῶν ὁδῶν Κοζάνης - Καστοριᾶς, Κοζάνης - Αἰανῆς, Καστοριᾶς - Αἰανῆς καὶ Κοζάνης -Ἀργίλλου, γιατὶ δὲν συντρέχουν οἱ προϋποθέσεις ποὺ προβλέπονται ἀπὸ τὶς διατάξεις.


Ἡ ἀπόφαση αὐτὴ νὰ δημοσιευθεῖ στὴν Ἐφημερίδα τῆς Κυβερνήσεως.

Κοζάνη, 29 Ἰανουαρίου 1981

Ὁ Νομάρχης
ΓΡΗΓ. ΘΕΟΔΟΣΙΟΥ



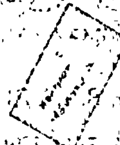

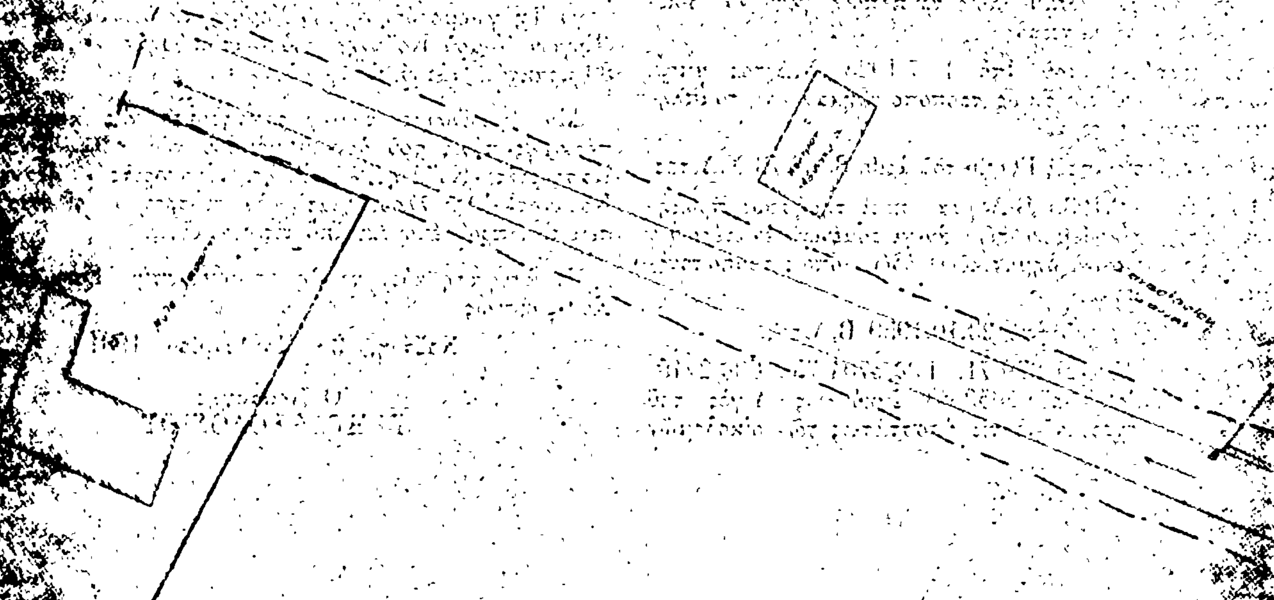

Ἀριθ. Τ.Π. 9773/78 (4)

Περὶ μὴ ἐγκρίσεως τροποποιήσεως τοῦ ρυμοτομικοῦ σχεδίου τοῦ οἰκισμοῦ Ἁγίου Δημητρίου στὸ Ο.Τ. 52 τοῦ Νομοῦ Κοζάνης.

Ο ΝΟΜΑΡΧΗΣ ΚΟΖΑΝΗΣ

Ἔχοντας ὑπόψη :

1. Τὶς διατάξεις τοῦ Ν.Δ. τῆς 17.7.1923 γιὰ τὰ σχέδια πόλεων καὶ εἰδικότερα τὰ ἄρθρα 3,5,7,9 καὶ 70 αὐτοῦ.

2. Τὶς διατάξεις τοῦ Ν.Δ. 1018/1.11.1971 μὲ τὸ ὁποῖο τροποποιήθηκε καὶ συμπληρώθηκε ὁ Α.Ν. 314/1968, γιὰ τὶς ἁρμοδιότητες τοῦ Ὑπουργοῦ Βορείου Ἑλλάδος καὶ τῶν Νομαρχῶν, σὲ θέματα ἐγκρίσεως, ἐπεκτάσεως ἢ τροποποιήσεως σχεδίων πόλεων καὶ κωμῶν.

3. Τὶς διατάξεις τοῦ Ν. 947 (ΦΕΚ 169 Α' τῆς 26.7.79) γιὰ τὶς οἰκιστικὲς περιοχὲς καὶ εἰδικότερα τὸ ἄρθρο 62 αὐτοῦ.

4. Τὸ ρυμοτομικὸ σχέδιο τοῦ Ἁγ. Δημητρίου ποὺ ἐγκρίθηκε σύμφωνα μὲ τὸ ἄρθρο 1 παρ. 5 τοῦ Ν.Δ. 1189/72.

5. Τὴ γνωμοδότηση τοῦ Νομικοῦ Συμβουλίου τοῦ Κράτους μὲ ἀριθμὸ 371/1972, σύμφωνα μὲ τὴν ὁποία (τελευταία παράγραφος) ἡ ἁρμοδιότητα γιὰ τὴν τροποποίηση τῶν ρυμοτομικῶν σχεδίων ἀγροτικῶν οἰκισμῶν ἀνήκει στὸ Ὑπουργεῖο Δημοσίων Ἔργων.

6. Τὴ Α9/1-8/3/9.9.1971 κοινὴ ἀπόφαση τῶν Ὑπουργῶν Προεδρίας Κυβερνήσεως καὶ Ἐσωτερικῶν γιὰ τὴν ὀργάνωση τῶν Νομαρχιῶν.

7. Τὴν ἀπόφαση μὲ ἀριθμὸ 23/78 τοῦ Κοινοτικοῦ Συμβουλίου γιὰ τὴν τροποποίηση τοῦ σχεδίου Ἁγίου Δημητρίου στὸ Ο.Τ. 52.

8. Τὴν ἀπὸ 25.10.78 εἰσήγηση τῆς Δ/νσεως Τεχνικῶν Ὑπηρεσιῶν τῆς Νομαρχίας μας γιὰ τὴ μὴ ἔγκριση τῆς τροποποίησης στὸ Ο.Τ. 52 τοῦ ρυμοτομικοῦ σχεδίου Ἁγ. Δημητρίου.

9. Τὴ σύμφωνη γνωμοδότηση τοῦ Νομαρχιακοῦ Συμβουλίου Δημοσίων Ἔργων τῆς Νομαρχίας μας, ποὺ διατυπώθηκε μὲ τὸ πρακτικὸ μὲ ἀριθμὸ 53/78 αὐτοῦ.


10. Τὸ γεγονὸς ὅτι μὲ τὴν τροποποίηση αὐτὴ δημιουργεῖται μὴ ἄρτιο οἰκόπεδο καὶ ἀποβαίνει σὲ βάρος τῆς κυκλοφορίας, ἀποφασίζουμε :

Δὲν ἐγκρίνουμε τὴν τροποποίηση τοῦ ρυμοτομικοῦ σχεδίου τοῦ οἰκισμοῦ Ἁγ. Δημητρίου ὅπως φαίνεται στὸ διάγραμμα τὸ θεωρημένο ἀπὸ τὴ Δ/νση Τεχνικῶν Ὑπηρεσιῶν, ποὺ συνοδεύει τὴν ἀπόφαση αὐτὴ καὶ ἀποτελεῖ ἀναπόσπαστο μέρος της.

Ἡ ἀπόφαση αὐτὴ νὰ δημοσιευθεῖ στὴν Ἐφημερίδα τῆς Κυβερνήσεως.

Κοζάνη, 27 Ἰανουαρίου 1981

Ὁ Νομάρχης
ΓΡΗΓ. ΘΕΟΔΟΣΙΟΥ

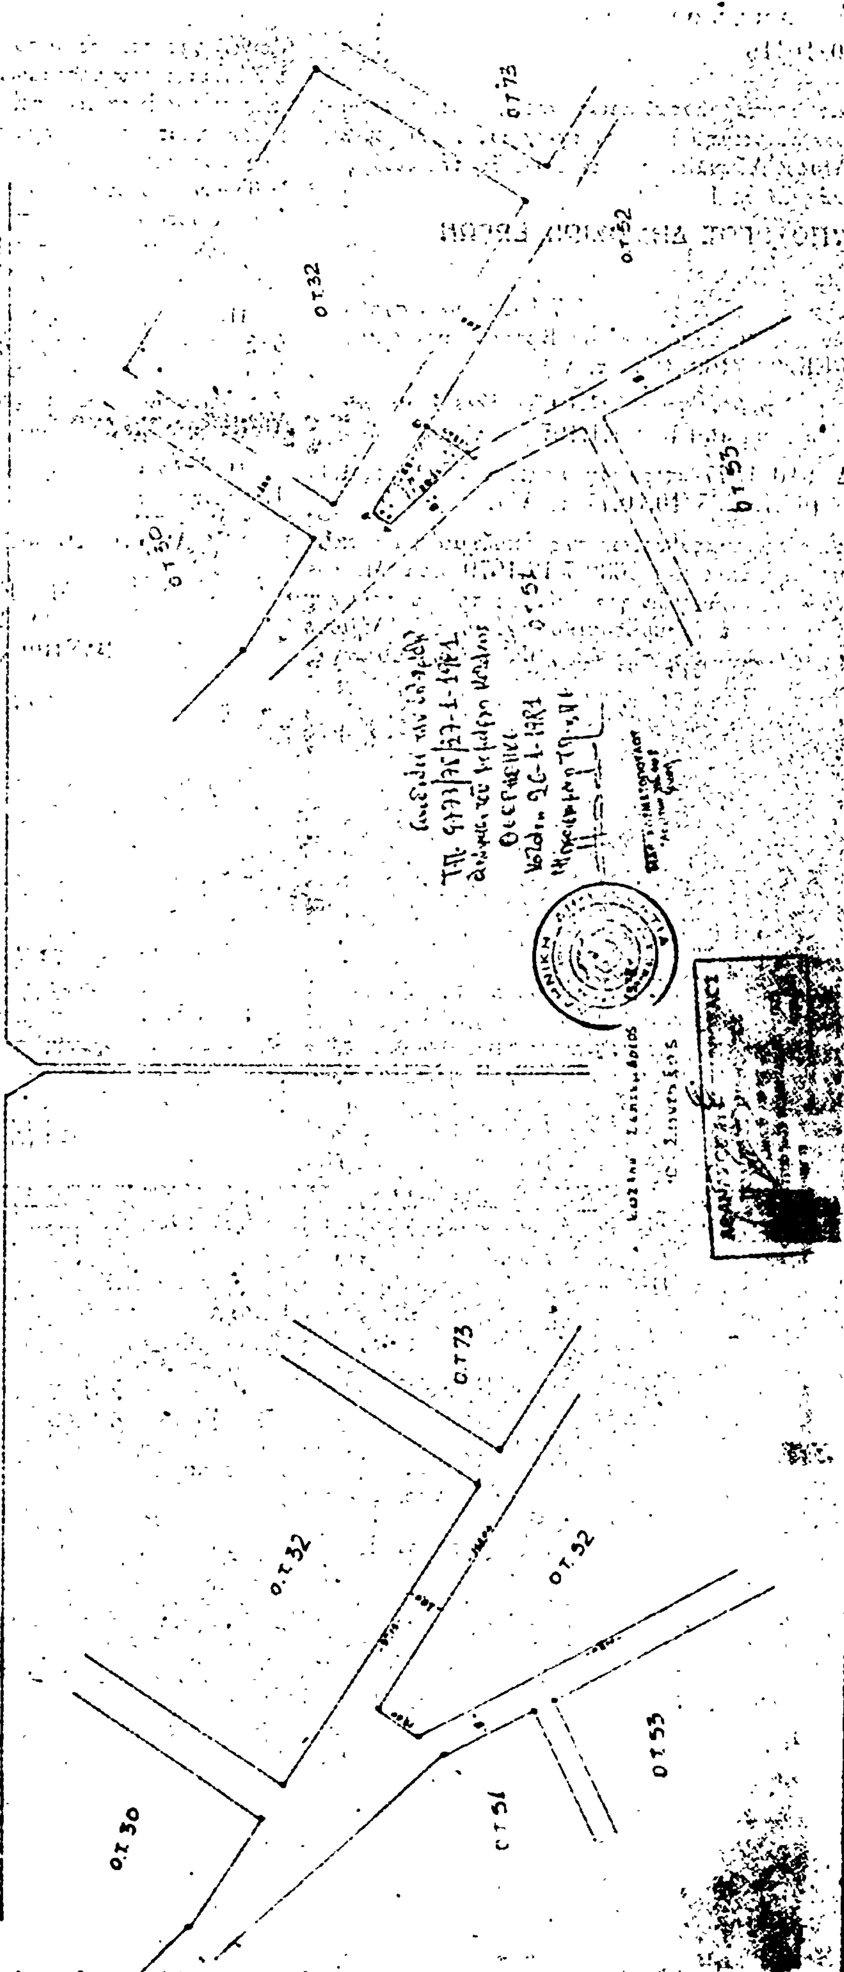
Τοπογραφικό Διάγραμμα
προτεινομένης τροποποιήσεως του υπ' αριθμ. 52 Ο.Τ.
της ρυμοτομίας κ' διανομής Συνοικισμού
ΑΓΙΟΣ ΔΗΜΗΤΡΙΟΣ - Ν. ΚΟΖΑΝΗΣ
συνοδευτικόν του υπ' αριθμ.
αποφ. Κοινοτ. Συμβουλίου
Εγκεκριμένη ρυμοτομία
ΚΛΙΜΑΞ 1:1.000
Προτεινόμενη τροποποίηση
Ο.Τ 30
Ο.Τ 32
Ο.Τ 73
Ο.Τ 51
Ο.Τ 52
Ο.Τ 53

ΑΝΑΚΟΙΝΩΣΕΙΣ

'Αριθ. Δ1/0/10416 (5)

Περὶ ἀνακοινώσεως παρακαταθέσεως ἀποζημιώσεως ἀκινήτων ποὺ ἔχουν ρυμοτομηθεῖ μὲ τὸ ἐγκεκριμένο ρυμοτομικὸ σχέδιο τοῦ Δήμου 'Αθηναίων γιὰ τὴ διάνοιξη τῆς ὁδοῦ Φιλολάου (πράξη ἀναλ. 1/1979).

Ο ΥΠΟΥΡΓΟΣ ΔΗΜΟΣΙΩΝ ΕΡΓΩΝ

Ἔχοντας ὑπόψη:

1. Τὶς διατάξεις τοῦ Ν. Δ/τος τῆς 17.7.1923 «περὶ σχεδίων πόλεων, κωμῶν καὶ συνοικισμῶν τοῦ Κράτους καὶ οἰκοδομῆς αὐτῶν» (ΦΕΚ 228/16.8.1923 τ. Α').

2. Τὶς διατάξεις τοῦ Ν.Δ/τος 797/1971 «περὶ ἀναγκαστικῶν ἀπαλλοτριώσεων» (ΦΕΚ 1/1.1.1971 τ.Α').

3. Τὸ Π.Δ. 910/1977 «περὶ ὀργανισμοῦ τοῦ Ὑπουργείου Δημ. Ἔργων» (ΦΕΚ 205/10.10.77 τ. Α').

4. Τὸν πίνακα παρακαταθέσεως τῆς ἀποζημιώσεως ποὺ καθορίστηκε μὲ τὴν ἀπόφαση 1639/7.12.1979 τοῦ Μονομελοῦς Πρωτοδικείου 'Αθηνῶν γιὰ ἀκίνητα ποὺ ρυμοτομήθηκαν μὲ τὸ ἐγκεκριμένο ρυμοτομικὸ σχέδιο τοῦ Δήμου 'Αθηναίων γιὰ τὴ διάνοιξη τῆς ὁδοῦ Φιλολάου σύμφωνα μὲ τὶς ἐνδείξεις τῆς πράξεως ἀναλογισμοῦ 1/1979, ἀνακοινώνουμε στὰ πρόσωπα ποὺ ἔχουν ἢ ἀξιώνουν ἐμπράγματα δικαιώματα στὰ παραπάνω ἀκίνητα, ὅτι ἡ ἀποζημίωση τῶν οἰκοπεδικῶν ἐκτάσεων ποὺ ἔχουν ρυμοτομηθεῖ καὶ τῶν ἐπικειμένων τους ὅπως σημειώνονται στὰ στοιχεῖα προδικασίας ἔχει κατατεθεῖ στὸ Ταμεῖο Παρακαταθηκῶν καὶ Δανείων 'Αθηνῶν, ὕστερα ἀπὸ τὸ συμψηφισμὸ δικαιωμάτων καὶ ὑποχρεώσεων καὶ μὲ τὴν ἔκδοση τοῦ γραμματίου παρακαταθήκης 619206/24.2.1981 συνολικοῦ ποσοῦ τετρακοσίων τριάντα ἕξι χιλιάδων τριακοσίων εἴκοσι δρχ. (436.320)

Ἡ παρακατάθεση τῆς παραπάνω ἀποζημιώσεως ἔγινε ὑπέρ : α) Δημ. Καραμήτρου, Κρυστ. Κόλλια, β) 'Ερμείδη 'Οδυσσέα, καὶ θὰ καταβληθεῖ μόνο στὰ πρόσωπα ποὺ θὰ ἀναγνωρισθοῦν ὡς δικαιοῦχοι μὲ ἀπόφαση τοῦ Μονομελοῦς Πρωτοδικείου 'Αθηνῶν.

Ἡ ἀπόφαση αὐτὴ νὰ δημοσιευθεῖ στὴν 'Εφημερίδα τῆς Κυβερνήσεως.

'Αθῆναι, 26 Φεβρουαρίου 1981

Μὲ 'Εντολὴ Ὑπουργοῦ
Ὁ Διευθυντής
ΙΩΣΗΦ ΑΡ. ΑΙΓΙΔΗΣ

ΑΠΟ ΤΟ ΕΘΝΙΚΟ ΤΥΠΟΓΡΑΦΕΙΟ